


# III/28523 - Jestřebí - Libchyně - oprava komunikace v délce cca 9,6,00 m.

termín: 28.8.2023 - 8.10.2023

Budou dočasně zneplatněny veškeré směrové tabule (IS3) navádějící do uzavřeného úseku silnice.

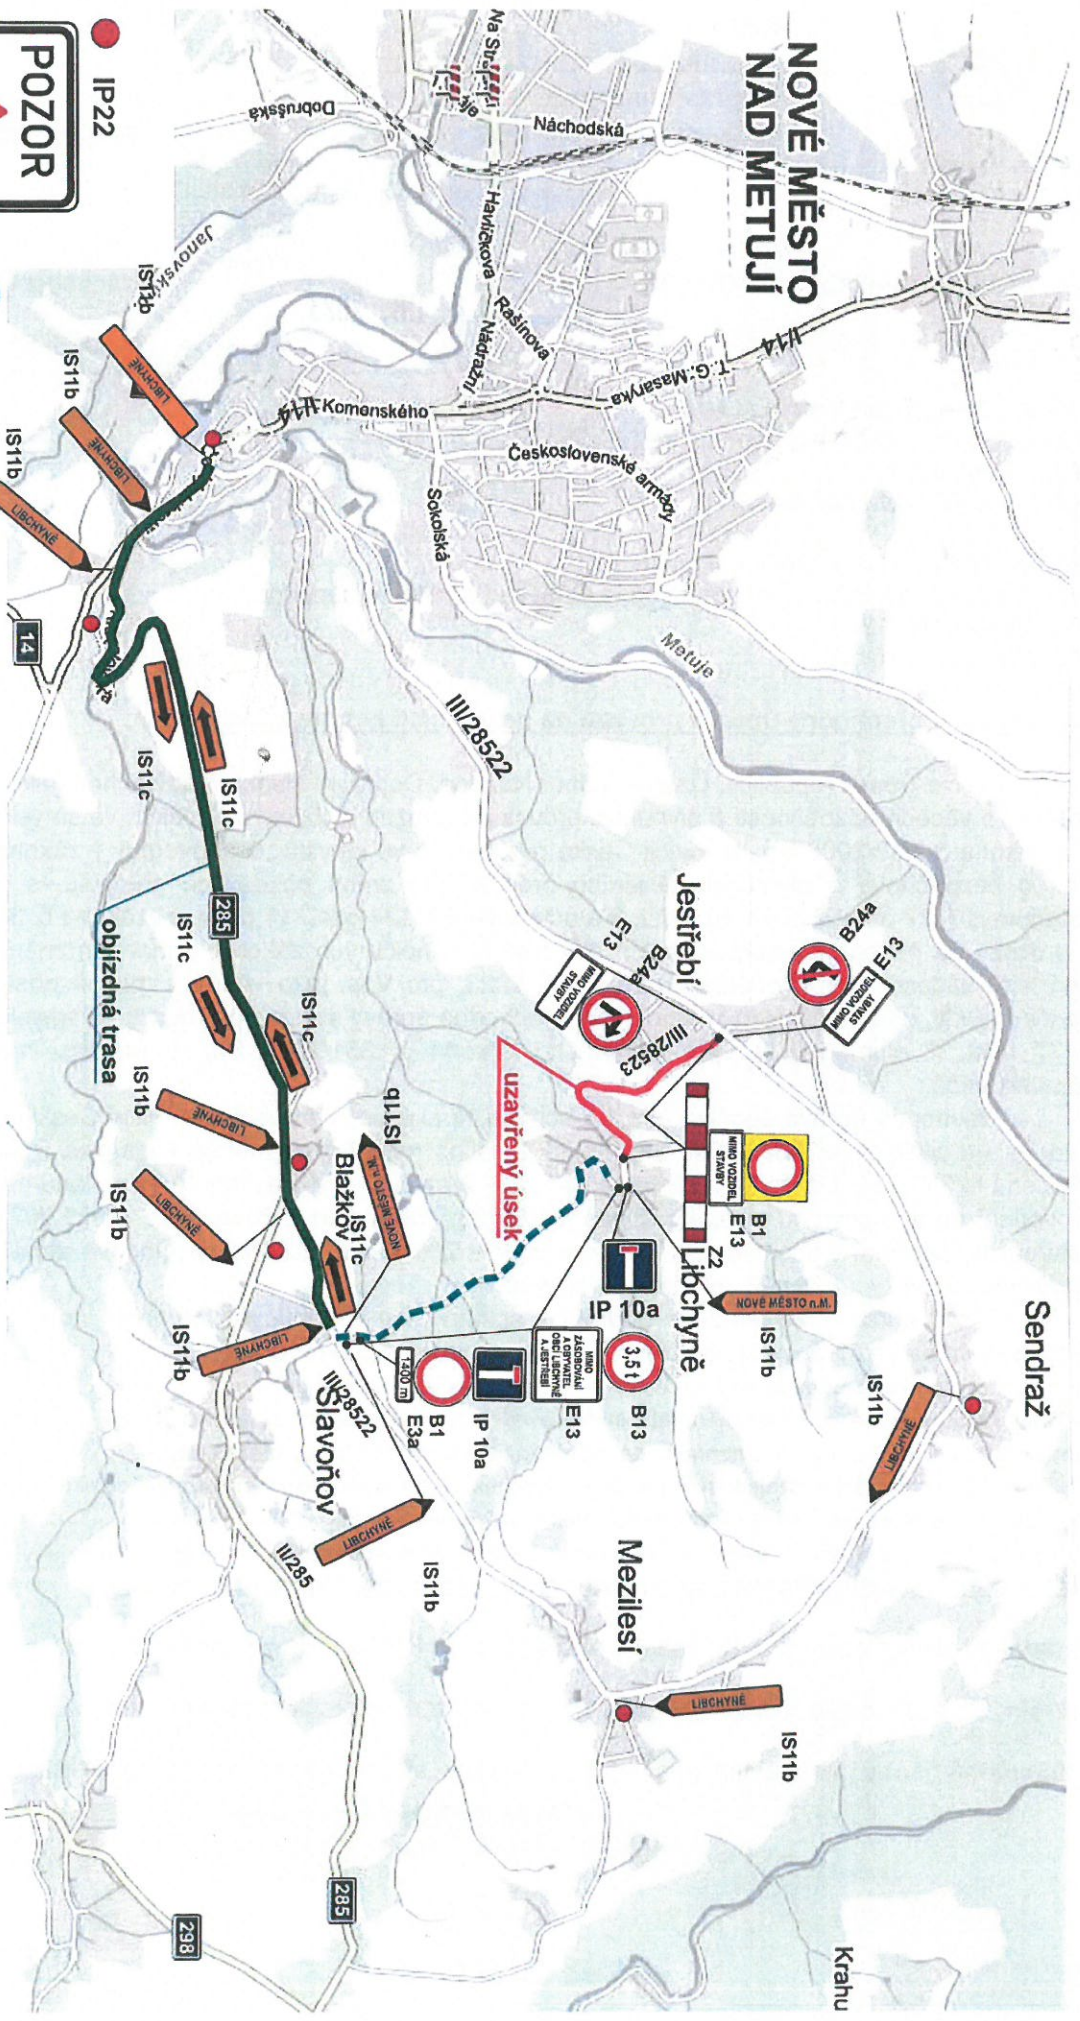

● IP22

por. Bc. David KULT

*Doplnit od 28.8.2023*

SDZ č. IP22 zde bude umístěno od 21. 08. 2023

POLICIE ČESKÉ REPUBLIKY  
KRAJSKÉ ŘEDITELSTVÍ POLICIE  
KRAJE  
ÚJAZDNÍ ODDELOU  
DOPRAVNÍ INSPEKTOŘÁT  
547 46 NÁCHOD

*12-82785-2/D-28523*

por. Bc. David KULT